

Ansicht Eingang



Ansicht Garten



Projektbeschreibung:


In der Gemeinde Viehhausen soll in der Schulstraße 5, auf Flur.-Nr.: 279 soll auf dem gleichen Grundstück ein neuer größerer Kindergarten entstehen. Der alte Kindergarten ist mittlerweile zu klein geworden und wurde schon mehrmals mit Anbauten versehen. Dadurch, dass es Brandschutztechnisch auch noch Nachbesserungsbedarf gibt, hat man sich entschlossen, einen neuen Kindergarten für 3 Gruppen und 1 Hortgruppe zu bauen.

Wir haben uns dafür entschieden, die Räume großzügiger zu gestalten, um die Räume bei Bedarf auch anderweitig nutzen zu können. Wir haben uns mit dem Bauherrn darauf verständigt, den Kindergarten offen zu gestalten, sodass die Kinder ohne große Hindernisse Zutritt zu den anderen Gruppen haben, nur die Hortkinder haben im Obergeschoss Ihren eigenen Bereich.


Die begrünte Dachfläche ist so gestaltet, dass die Kinder darauf herumlaufen und spielen können, zudem sind Hochbeete geplant in denen die Kinder lernen können, wie man eigenes Gemüse anbaut. Der große Lichthof in der Mitte sorgt dafür, dass genügend Beleuchtung in die inneren Räume des Kindergartens gelangen kann und ist zudem begehbar um dort kleine Geburtstagsfeiern abhalten zu können. Vom Dach aus ist der Hof zudem einsehbar, was dies für Kinder zu einem zusätzlichen Erlebnis macht.

Die Bausumme des neuen Kindergartens beträgt ca. 2,4 Millionen €.


Erdgeschoss Grundriss

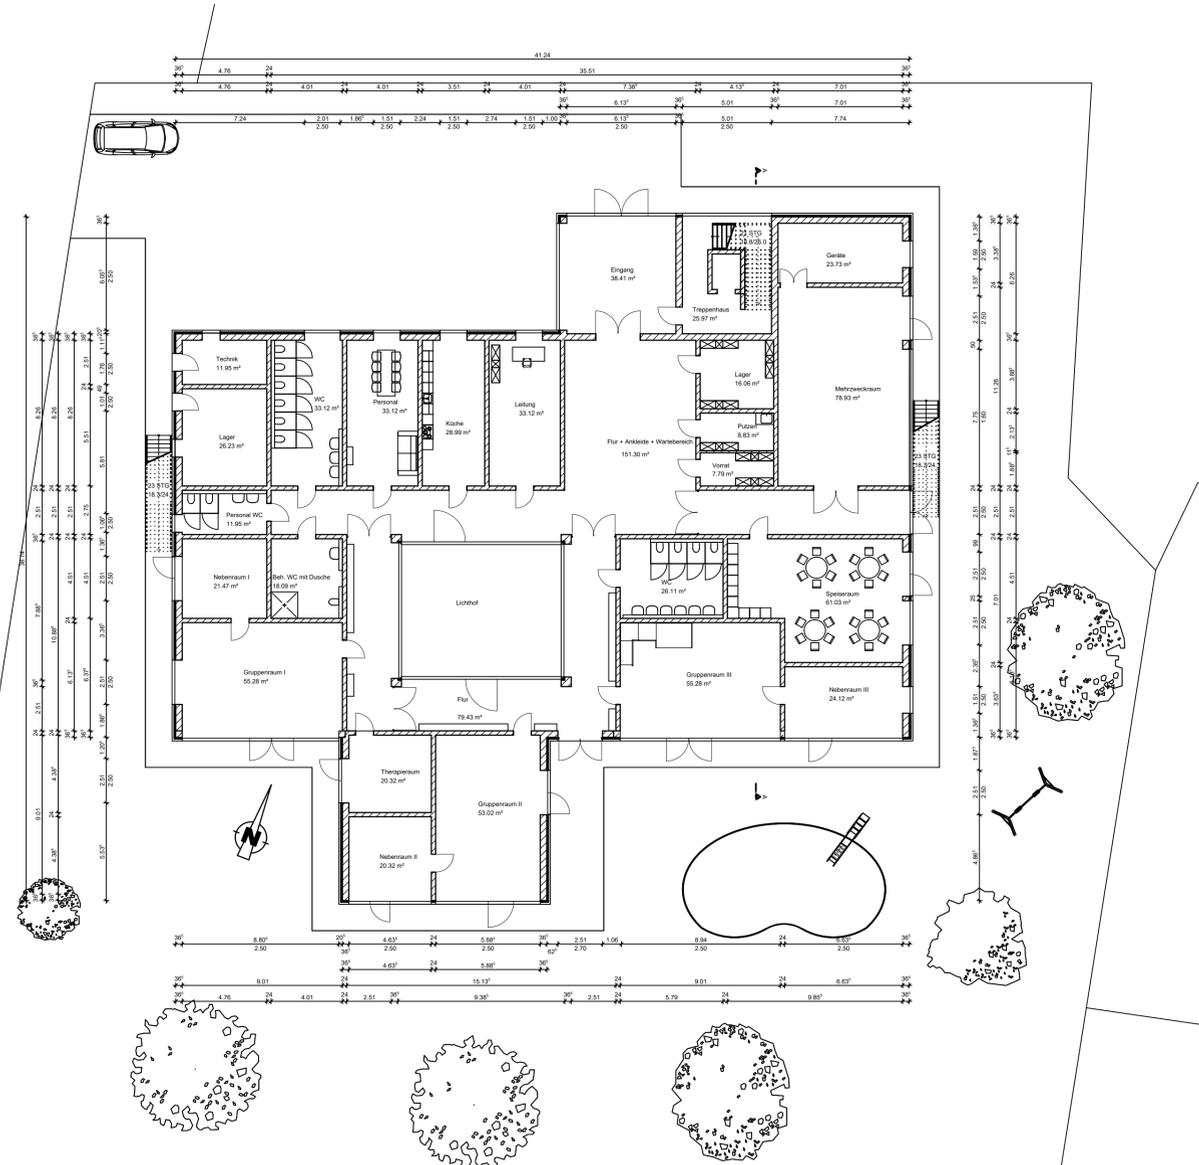


Schnitt A-A

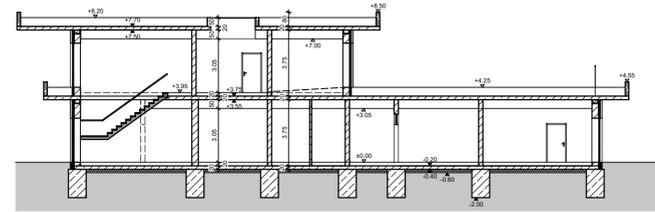

Ansicht West

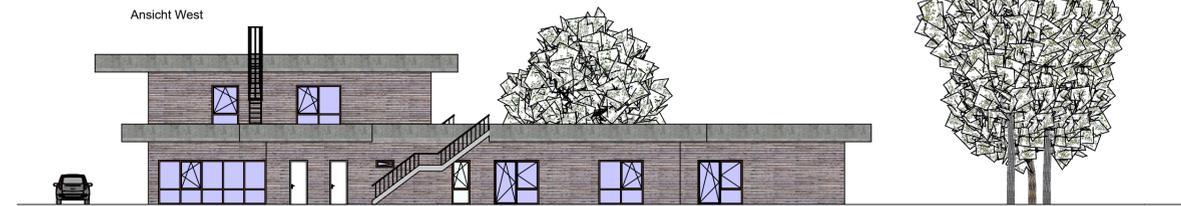

Ansicht Süd

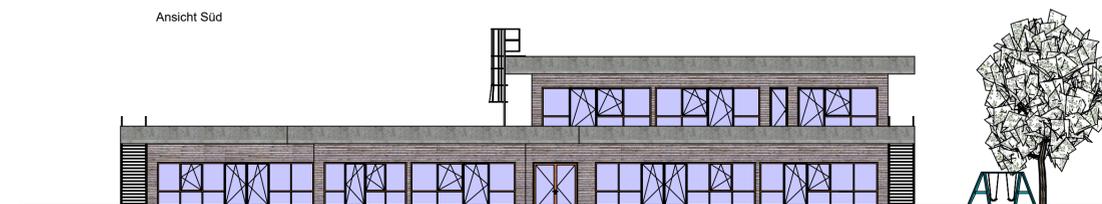

Bauvorhaben Abbruch des alten Kindergarten
Neubau eines 3- gruppigen Kindergartens
mit 1- gruppigen Hort
in Viehhausen, Schulstraße 5,
93161 Sinzing, Flur-Nr.: 279

Bauherr Kath. Kirchenstiftung St. Leonhard
Kirchplatz 6
93161 Sinzing

Entwurf Hilburger Iris, Rausch Andreas,
Schuhbauer Ines
Dr. Robert-Eckert-Str. 3
93128 Regenstauf

Plan Projekt Übersicht

Maßstab 1:200 Gezeichnet Hilburger

Plannummer 5 Datum 26.11.2020